



Finestra ad anta ribalta - altezza maniglia costante

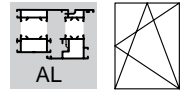


Allestimento di base

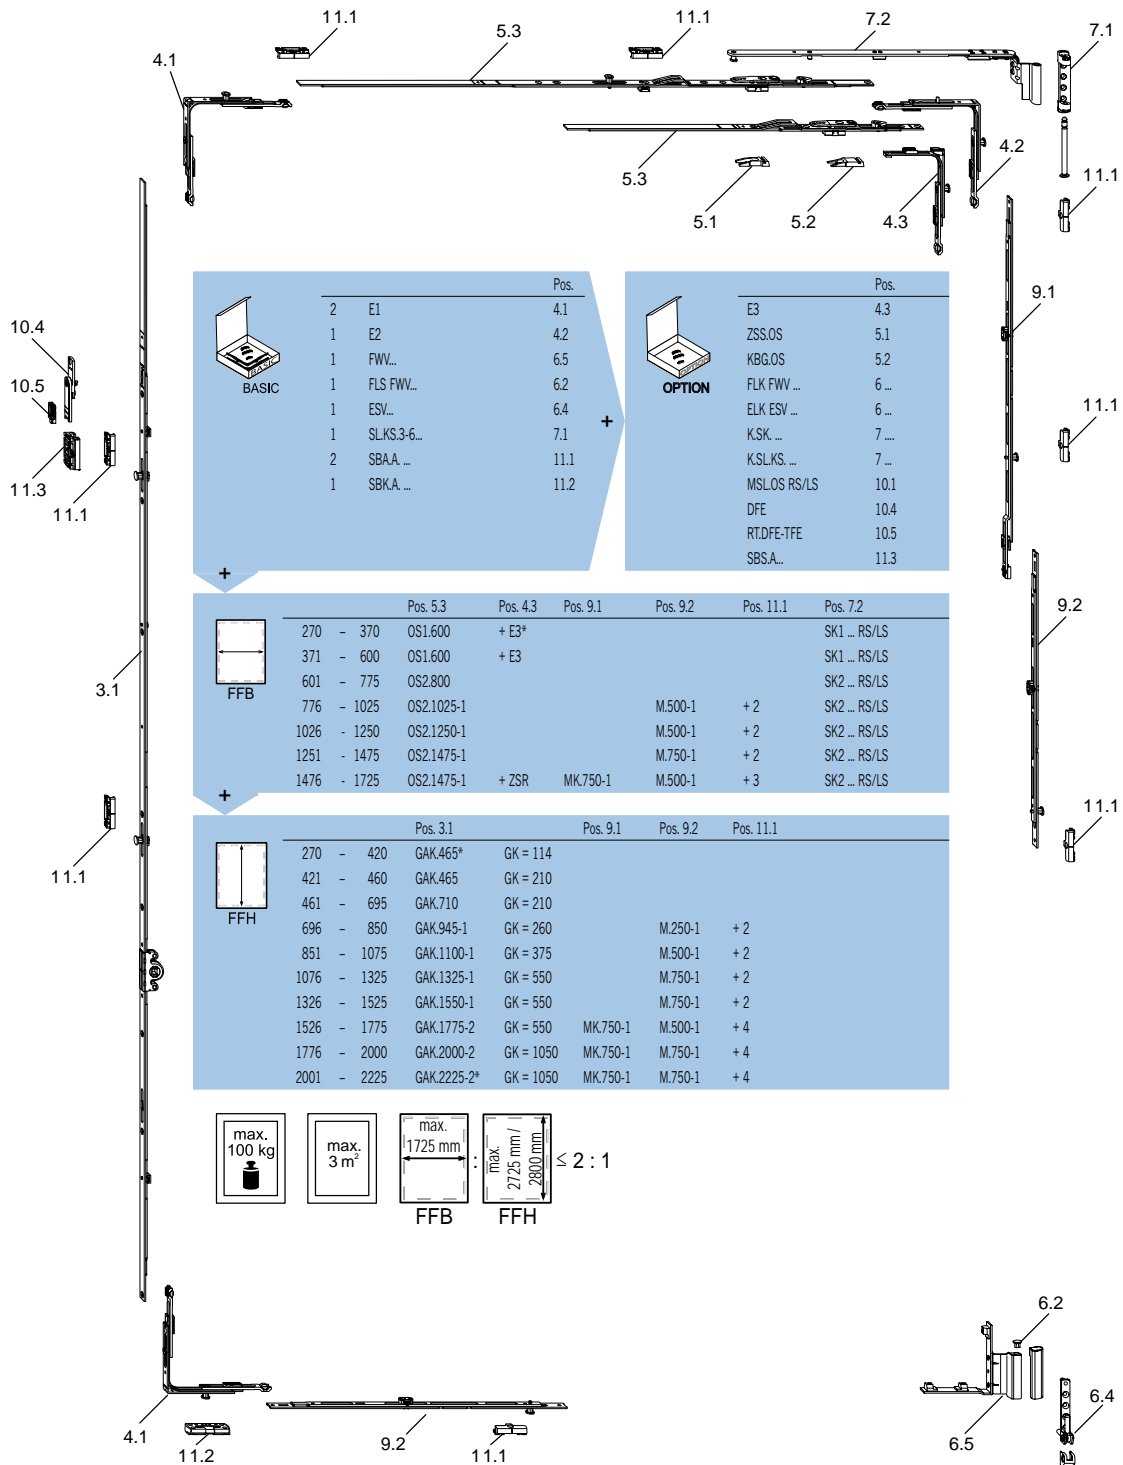


* Vedi Prospetto dimensioni minime/massime
 Attenersi ai diagrammi di applicazione!

Anta secondaria - altezza maniglia costante

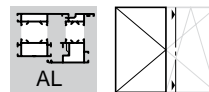


Allestimento di base

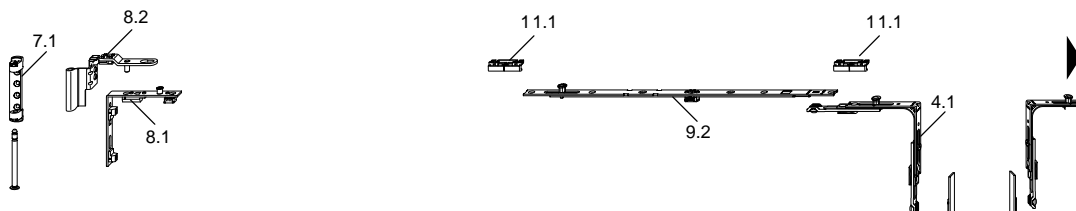

BASIC		Pos.	OPTION		Pos.
2	E1	4.1	FLK FWV ...	6 ...	
1	FWV...	6.5	ELK ESV ...	6 ...	
1	FLS FWV...	6.2	K.SK. ...	7 ...	
1	ESV...	6.4	K.SLKS... ..	7 ...	
1	SLKS3-6	7.1	RT.DFE-TFES	10.6	
1	DLW ERW	8.1			
1	DLK	8.2			
2	SBAA ...	11.1			



FFB	Pos. 9.1	Pos. 9.2	Pos. 11.1
280 - 700			
701 - 1200		2 x M.500-1	+ 2
1201 - 1450		2 x M.750-1	+ 2
1451 - 1725	2 x MK.500-1	+ 2 x M.500-1	+ 4

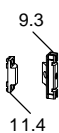

FFH	Pos. 3.1	Pos. 9.3	Pos. 11.4
461 - 545	GASK.710*		
546 - 695	GASK.710		
696 - 850	GASK.945-1	1 x ZV-FT	+ ZV-RT ...
851 - 1075	GASK.1100-1	1 x ZV-FT	+ ZV-RT ...
1076 - 1325	GASK.1325-1	1 x ZV-FT	+ ZV-RT ...
1326 - 1525	GASK.1550-1	1 x ZV-FT	+ ZV-RT ...
1526 - 1775	GASK.1775-2	2 x ZV-FT	+ ZV-RT ...
1776 - 2000	GASK.2000-2	2 x ZV-FT	+ ZV-RT ...
2001 - 2225	GASK.2225-2*	2 x ZV-FT	+ ZV-RT ...

$\leq 2 : 1$

FFB FFH

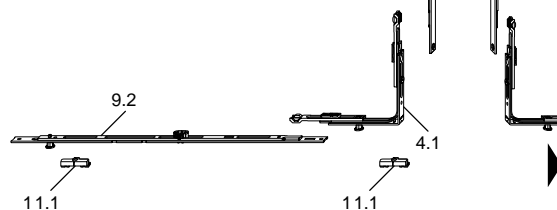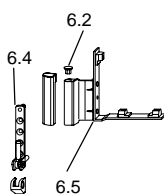

* Vedi Prospetto dimensioni minime/massime
 Attenersi ai diagrammi di applicazione!